


抚州市东乡区王桥片区生态产品价值实现农田提质改造工程

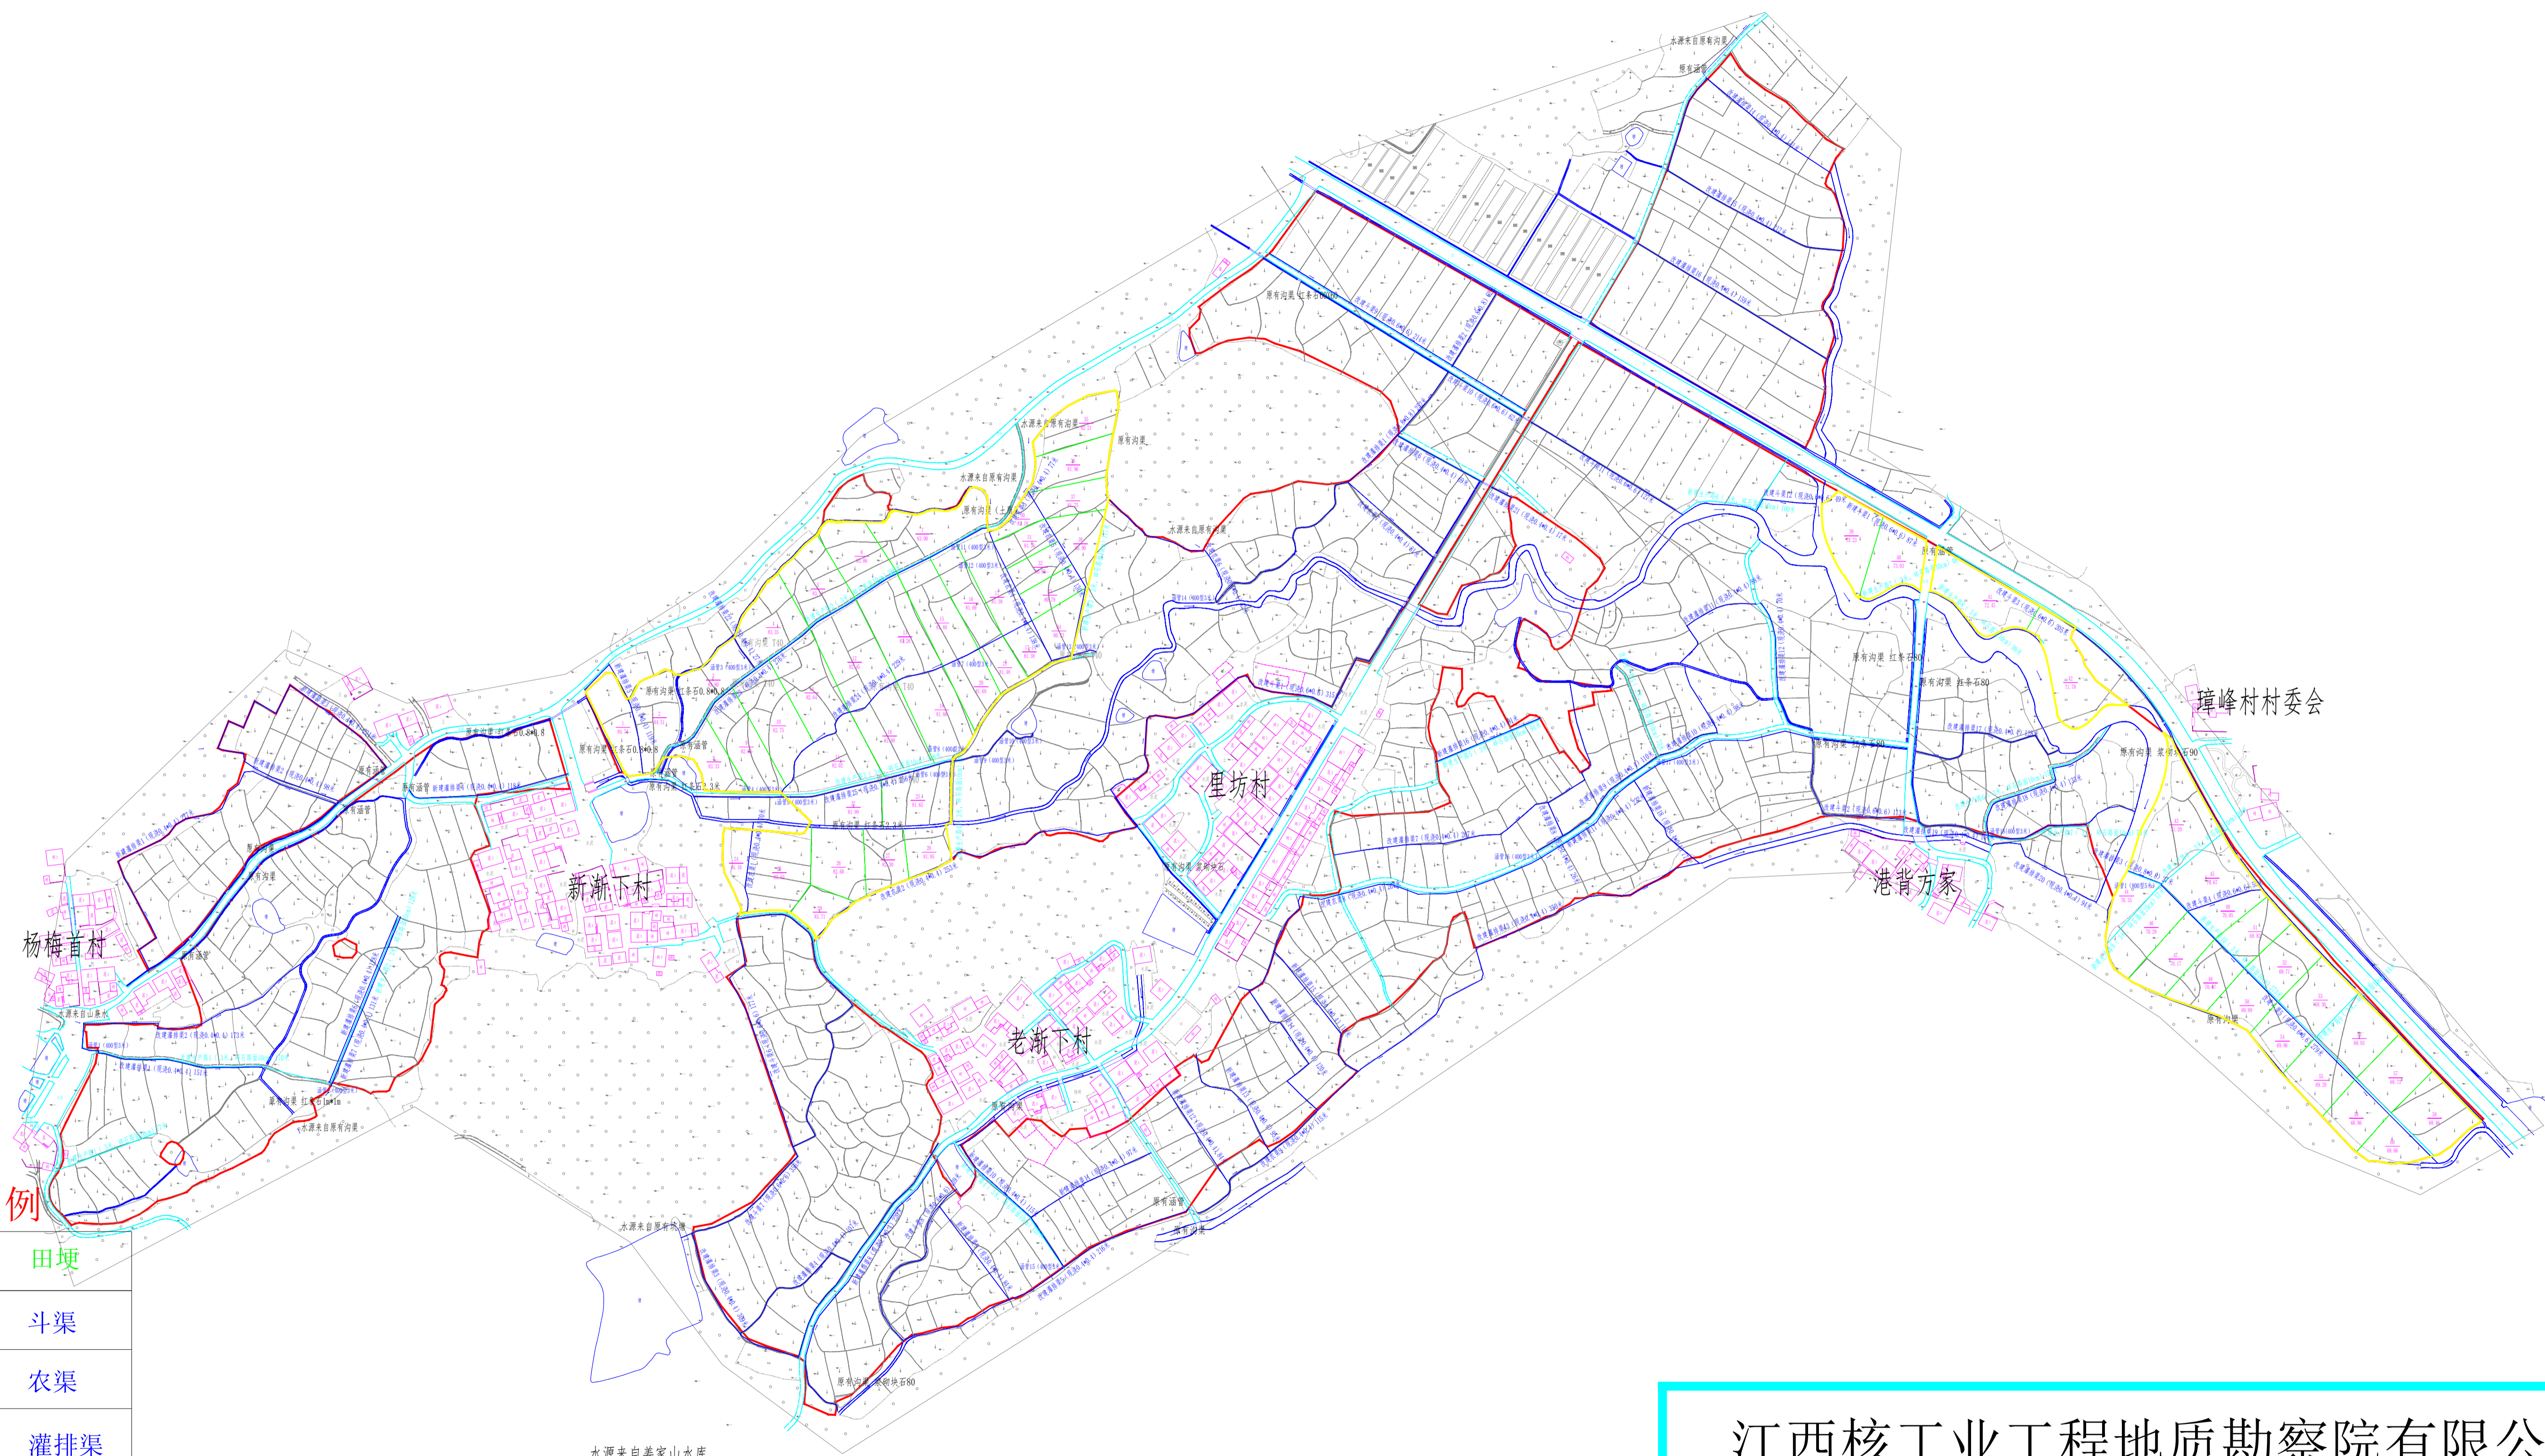

图例

	田埂
	斗渠
	农渠
	灌排渠
	生产路
	过路涵
	项目区范围线
	土地平整范围线

江西核工业工程地质勘察院有限公司

审 定	张 夙	项目名称	抚州市东乡区王桥片区生态产品价值实现农田提质改造工程		
审 查	陈建春	单 项 工 程	设计总平面布置图	比 例	见图
校 核	江林波			日 期	2024.04
设 计	左方丽	设计阶段	施工图设计	图 号	DXQ-WQZ-01